


-1. Cave 1:100

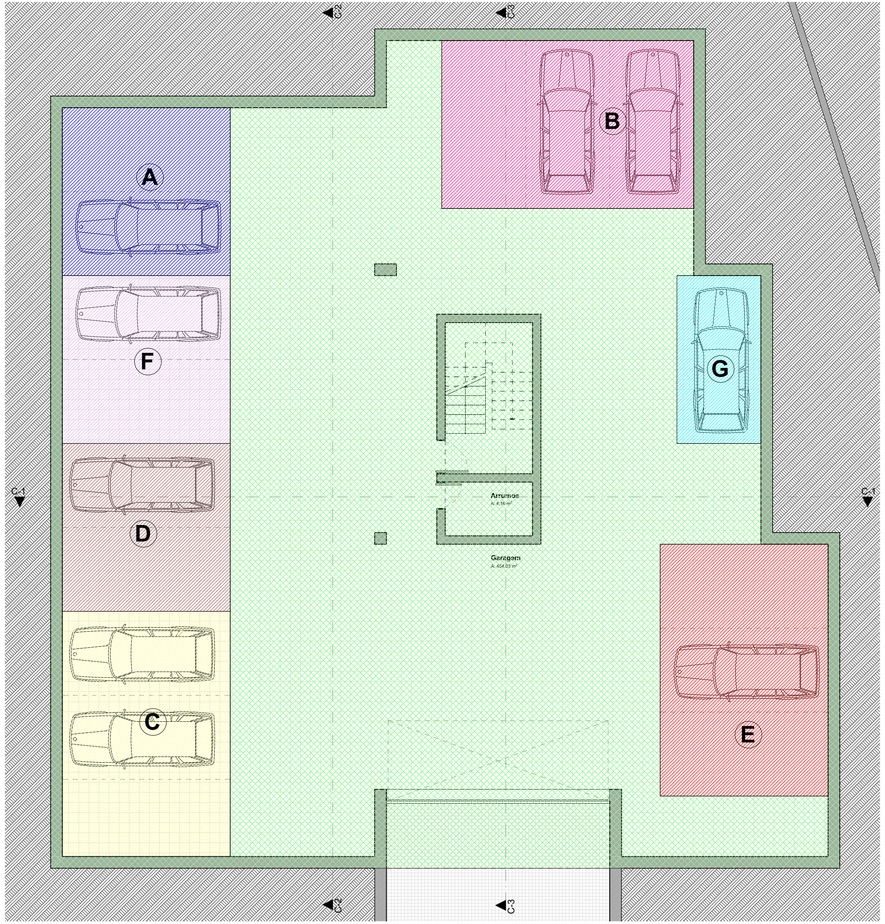


0. Rés do Chão 1:100

## LEGENDA:

FRACÇÃO A (habitação T2) - rés do chão, frente direito.
Área: rés do chão: 116,00m² | varandas: 20,50m² | lugar de garagem (cave): 25,00m² | **total:** 161,50m²

FRACÇÃO B (habitação T3) - tráz
Área: rés do chão: 149,00m² | varandas: 25,00m² | lugar de garagem (cave): 37,50m² | **total:** 211,50m²

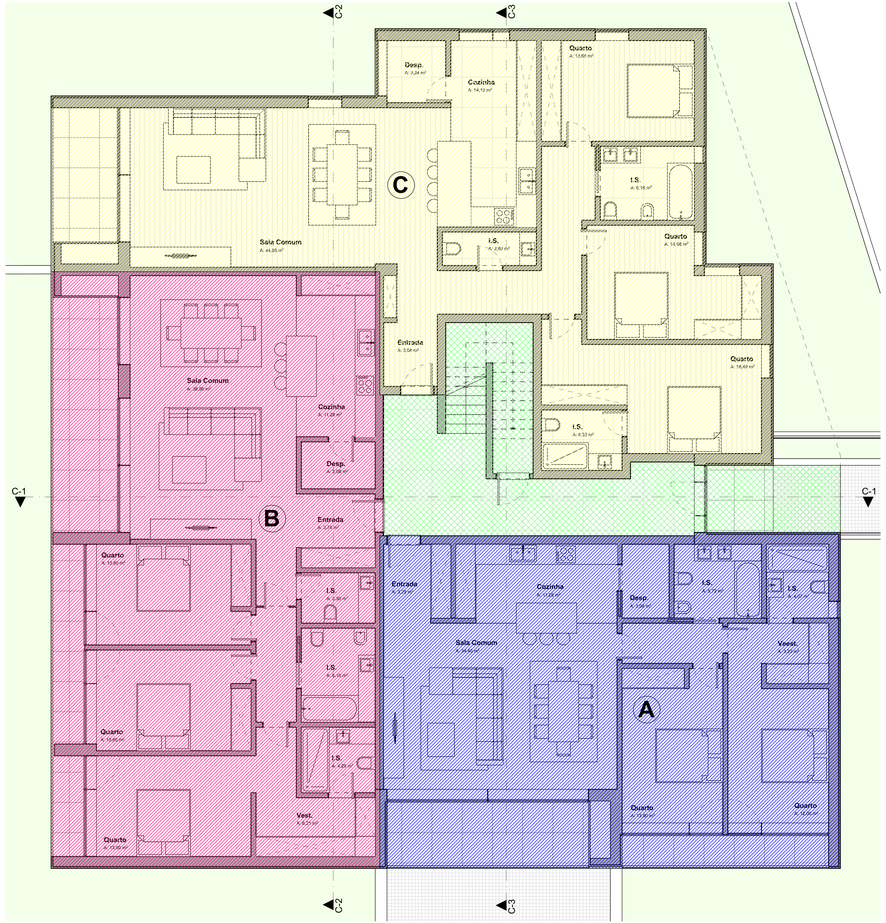FRACÇÃO C (habitação T3) - piso 1, direito.
Área: rés do chão: 165,00m² | varandas: 10,50m² | lugar de garagem (cave): 36,50m² | **total:** 212,00m²

FRACÇÃO D (habitação T2) - piso 1, esquerdo.
Área: piso 1: 122,50m² | varandas: 10,50m² | lugar de garagem (cave): 25,00m² | **total:** 158,00m²

FRACÇÃO E (habitação T3) - piso 2, direito.
Área: piso 1: 149,50m² | varandas: 25,00m² | lugar de garagem (cave): 37,50m² | **total:** 212,00m²

FRACÇÃO F (habitação T2) - piso 2, esquerdo.
Área: piso 1: 116,00m² | varandas: 20,50m² | lugar de garagem (cave): 25,00m² | **total:** 161,50m²

FRACÇÃO G (habitação T3) - piso 3, direito.
Área: piso 1: 63,00m² | varandas: 0m² | lugar de garagem (cave): 12,50m² | **total:** 75,50m²

ÁREA COMUM A TODAS AS FRACÇÕES
cave: 363,00m² | rés do chão: 43,00m² | piso 1: 19,00m²
**total:** 425,00m²

**NOTA:** O lado esquerdo e direito determina-se pela posição de uma pessoa que se encontra voltada de costas para a fachada principal (porta principal) do edifício.

# PROPRIEDADE HORIZONTAL

VERSÃO 1

telefone: 253312180 | telemóvel: 962837807 | e-mail: juliopereira3@hotmail.com

| | | |
|---|---|---|
| PROPRIEDADE HORIZONTAL | Requerente: Construções José e Simao Sousa, Lda | Técnico: |
| Layout: **Plantas** | Local da obra: Lugar de Monte de Baixo - Pico Regalados - Vila Verde | Ref.ª Arquivo: |
| Data: Janeiro, 2022 | Residência: Lugar da Boavista, nº357 - Pico Regalados - Vila Verde | Desenho Nº: **02** |
| Escala: 1:100 | Tipologia: Construção de edificio multifamiliar, muro de vedação e serventias | |